



FACADE NORD // Escalier Polygone

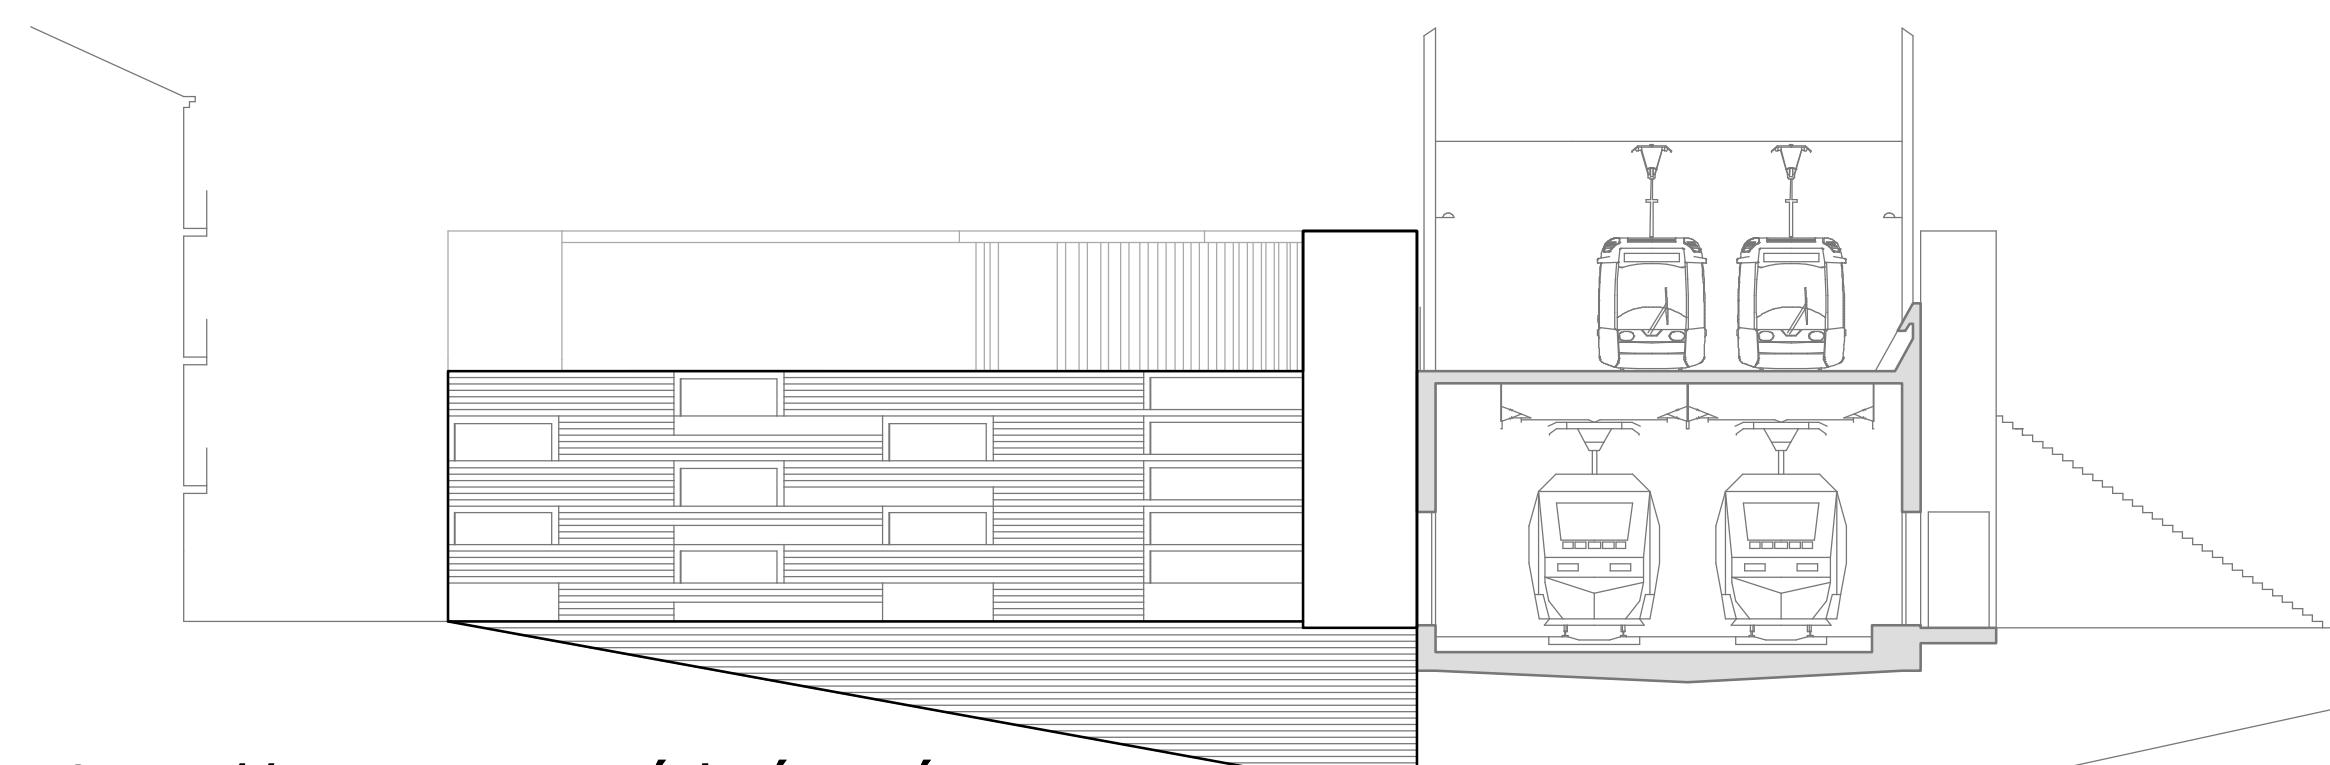

FACADE SUD // Passage Méditerranée

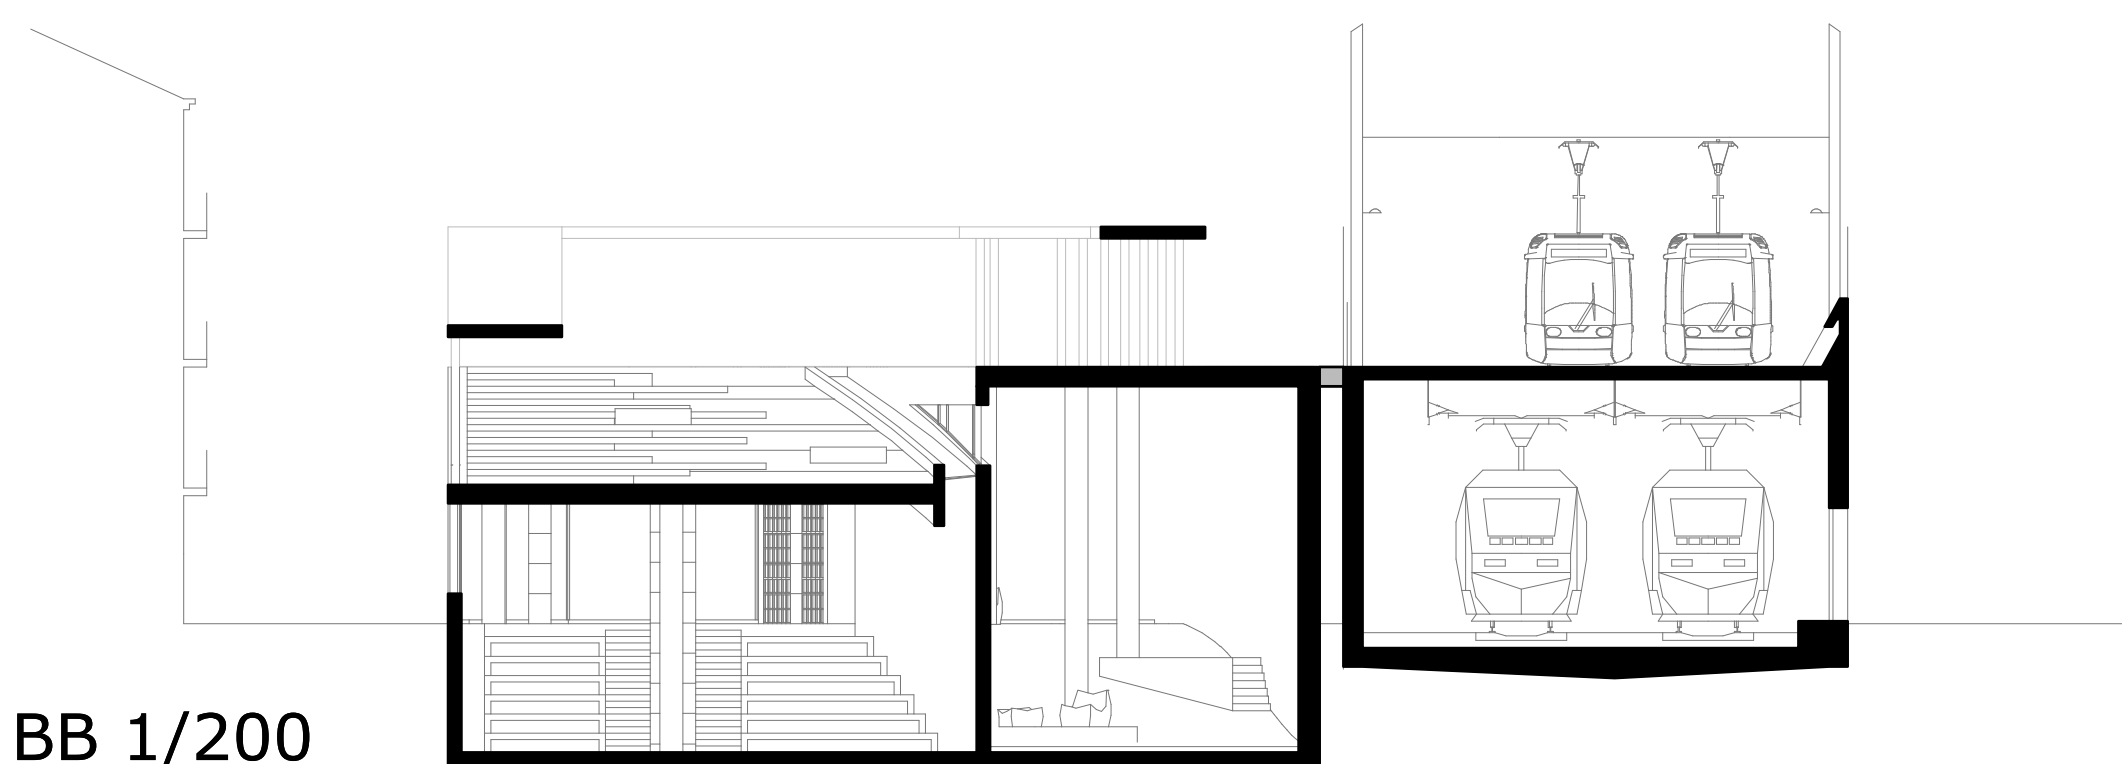

COUPE BB 1/200