




Moduler un triangle sur un socle

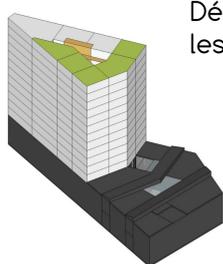


Décomposer les faces Sud

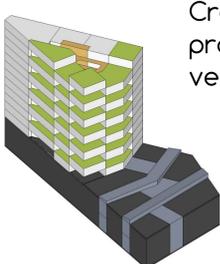

Creuser le projet vers l'Est

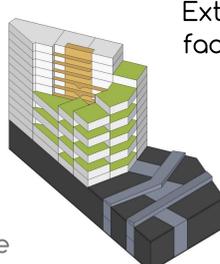

Extruder les faces Nord

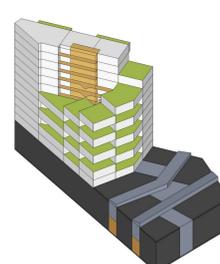


Faciliter les descentes  
Offrir deux façons de vivre


Vivre en terrasse  
Aérer un patio

S'ouvrir au canal  
Stratégie héliotropique


1 logement = 1 terrasse  
+ Ouvrir la frontalité au RdC

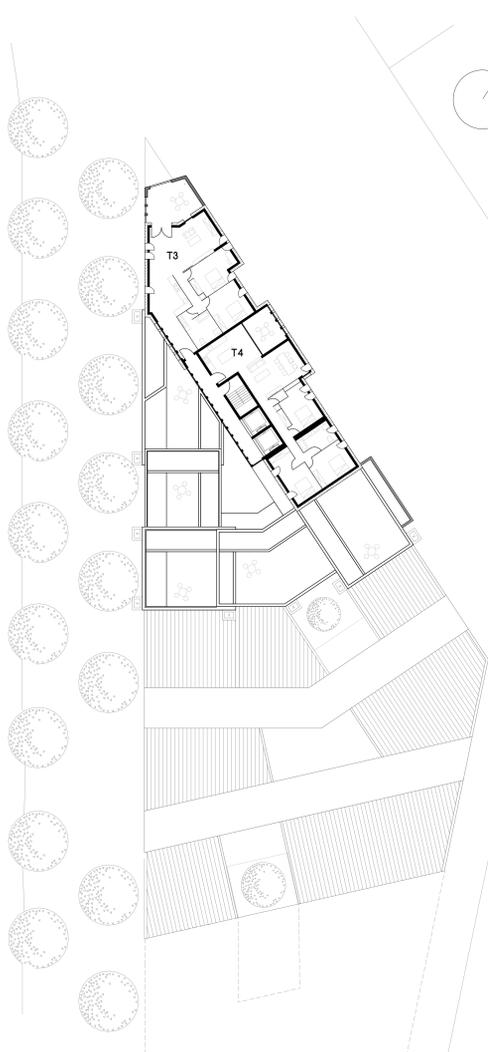

Plan R+13 | 1/200  
| Logements T3, T4

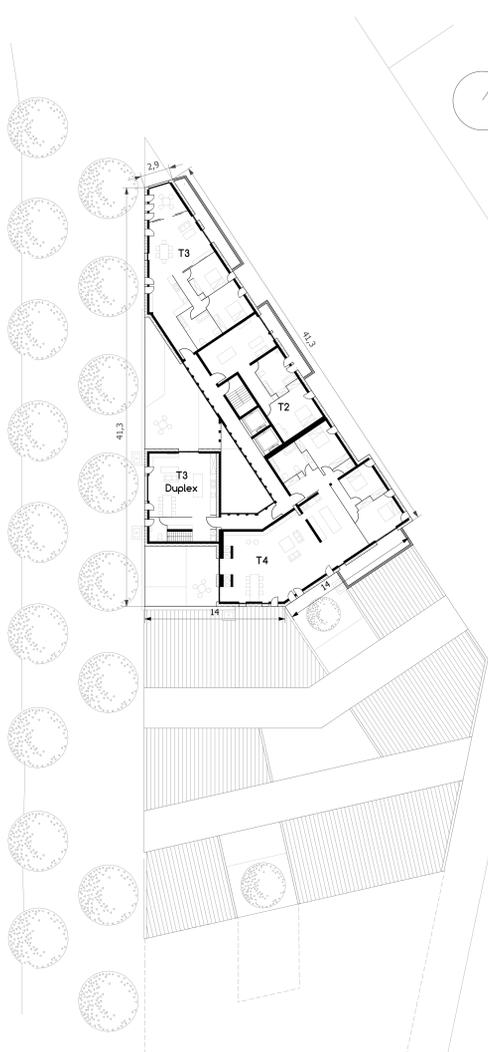

Plan +4 | Niveaux impairs  
| Logements T2, T3, T4

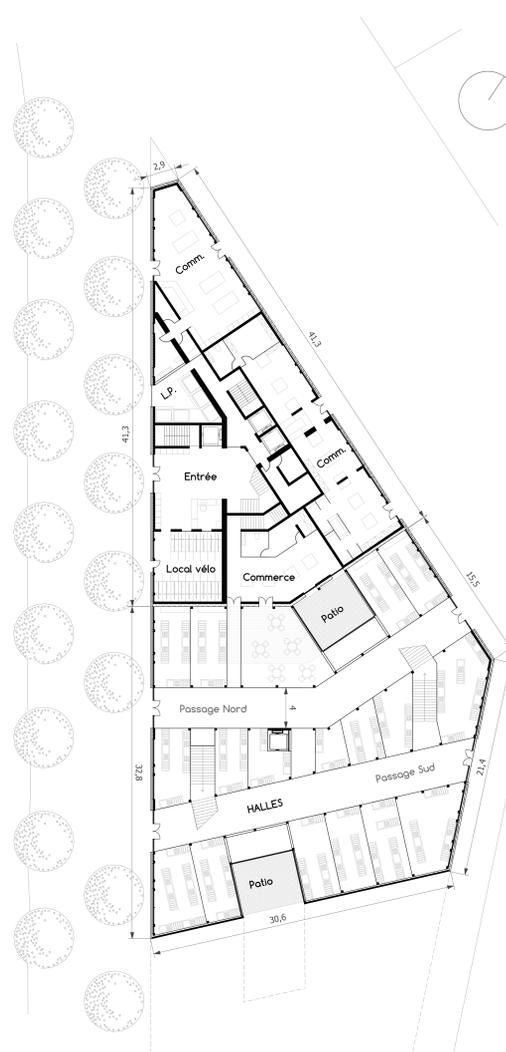


Plan RdC | 1/200  
| Halles, Commerces, Entrée

Vitrages sablés dans les coursives  
Grand escalier sous verrière


Orientation des vues vers canal  
Aération du patio

Passage Est/Ouest dans les halles  
Absence de vis-à-vis

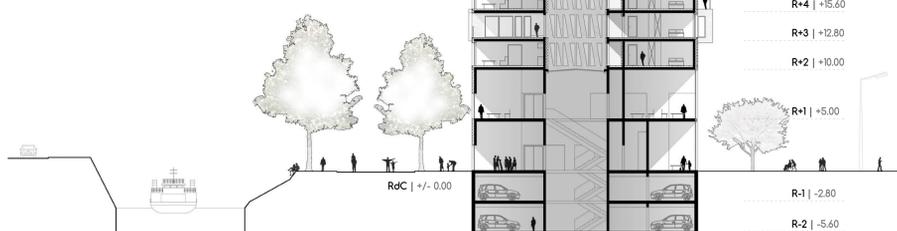

Coupe transversale | Echelle 1/200

- Toiture | +43.60
- R+13 | +40.80
- R+12 | +38.00
- R+11 | +35.20
- R+10 | +32.40
- R+9 | +29.60
- R+8 | +26.80
- R+7 | +24.00
- R+6 | +21.20
- R+5 | +18.40
- R+4 | +15.60
- R+3 | +12.80
- R+2 | +10.00
- R+1 | +5.00
- R-1 | -2.80
- R-2 | -5.40

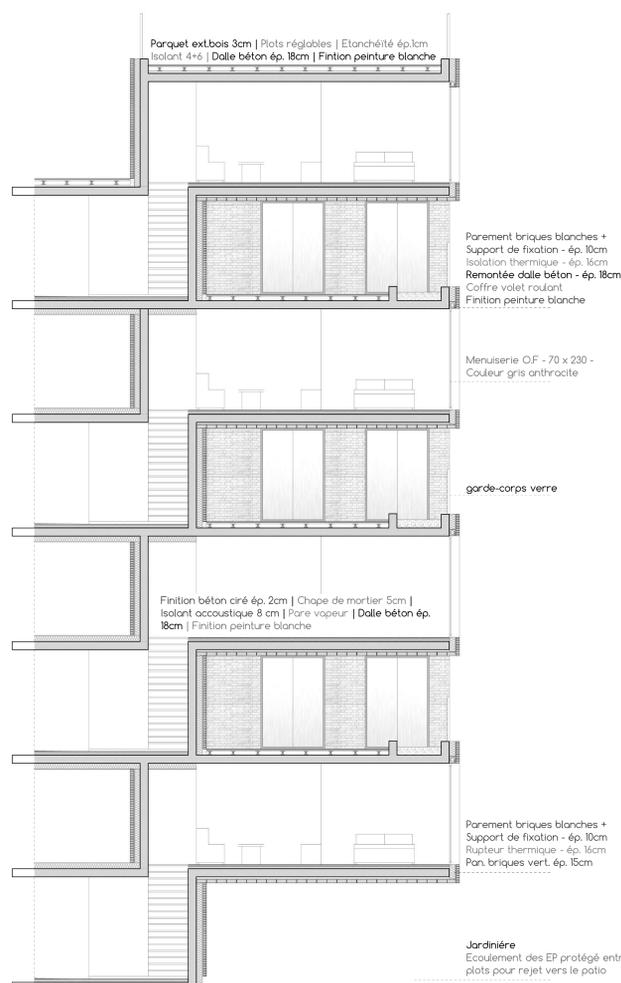

Coupe sur logements | Echelle 1/50

Façade depuis le Boulevard | Echelle 1/200